


Legenda

	Demolir/Substituir
	Construir
	Manter Posição e Substituir Peça
	Manter e Restaurar Peça

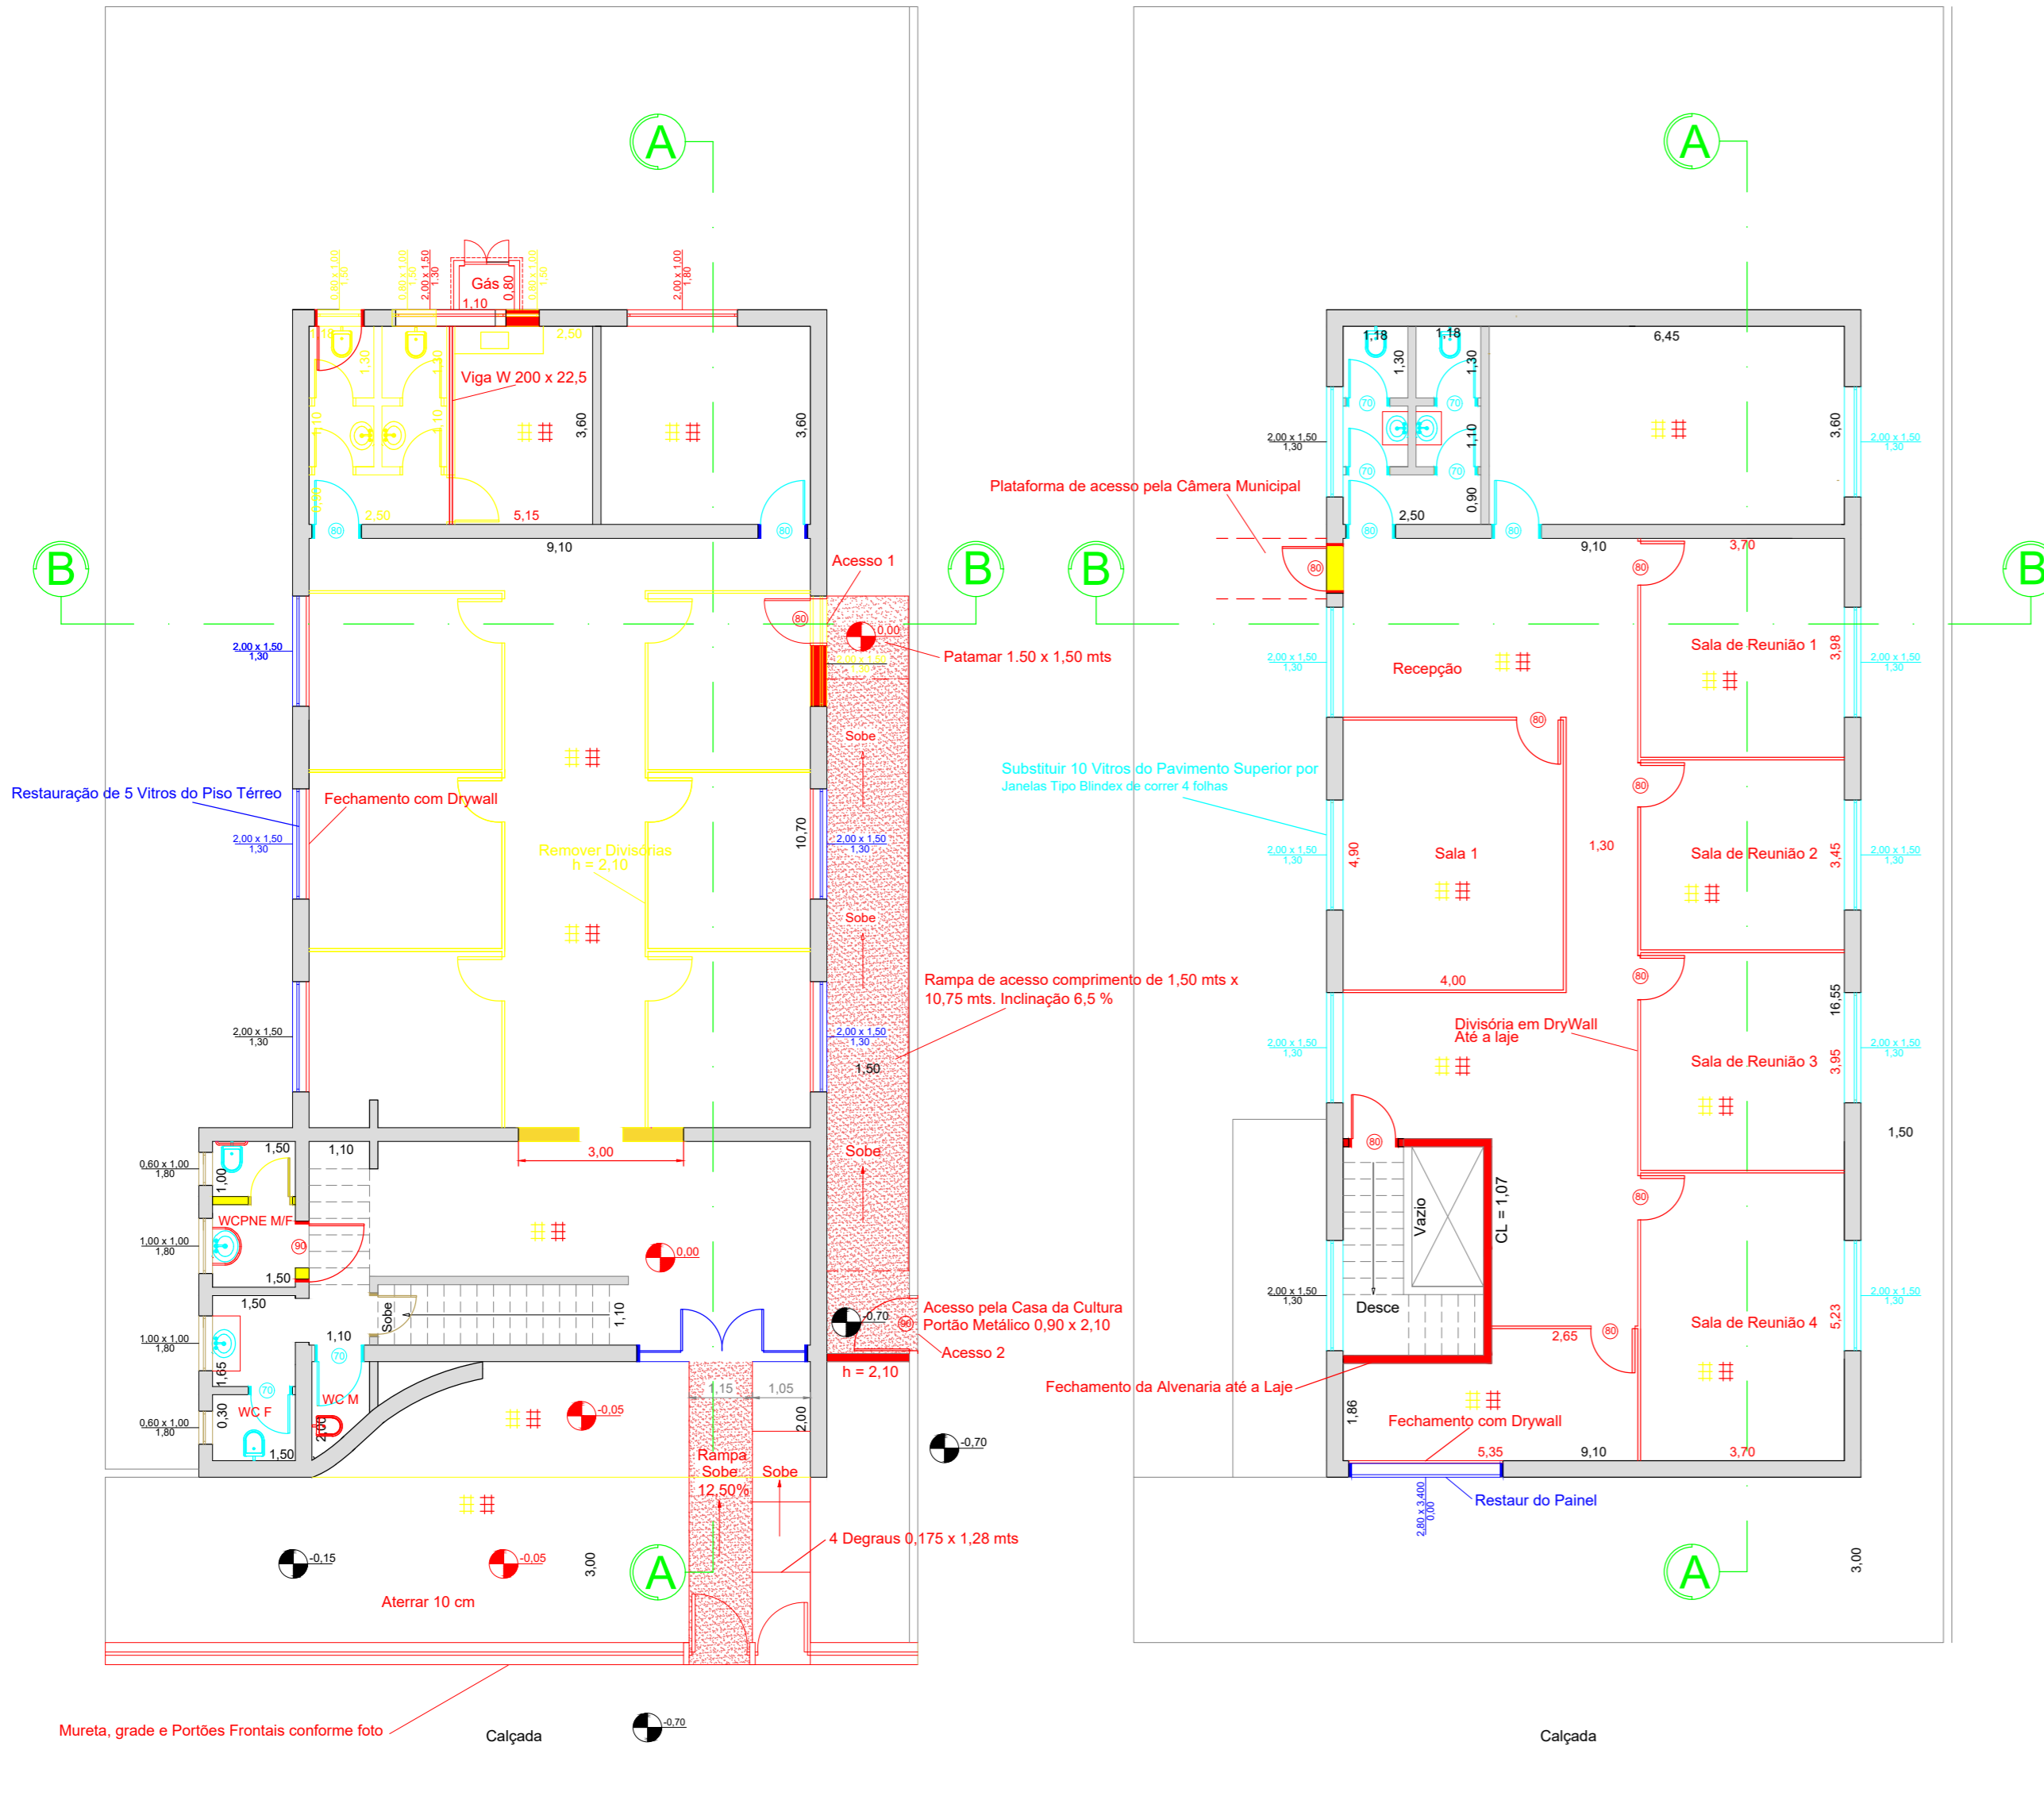

Observações




Todos os pisos dos pavimentos inferior e Superior serão demolidos e substituídos por Porcelanato. No Pavimento inferior substituir também o contra piso. No Pavimento Superior substituir a massa de acabamento. Na área externa será utilizado o Porcelanato anti derrapanta.

Revestimento nos banheiros e Cozinha até altura de 2,10 mts

Todas as redes de esgoto dos wc's e cozinha deverão ser substituídas.

Toda rede elétrica (Fios, condutores, Pannel Elétrico, Disjuntores, Interruptores, Tomadas, Luminárias,) deverão ser substituídos

A iluminação deverá ser adequada aos ambientes

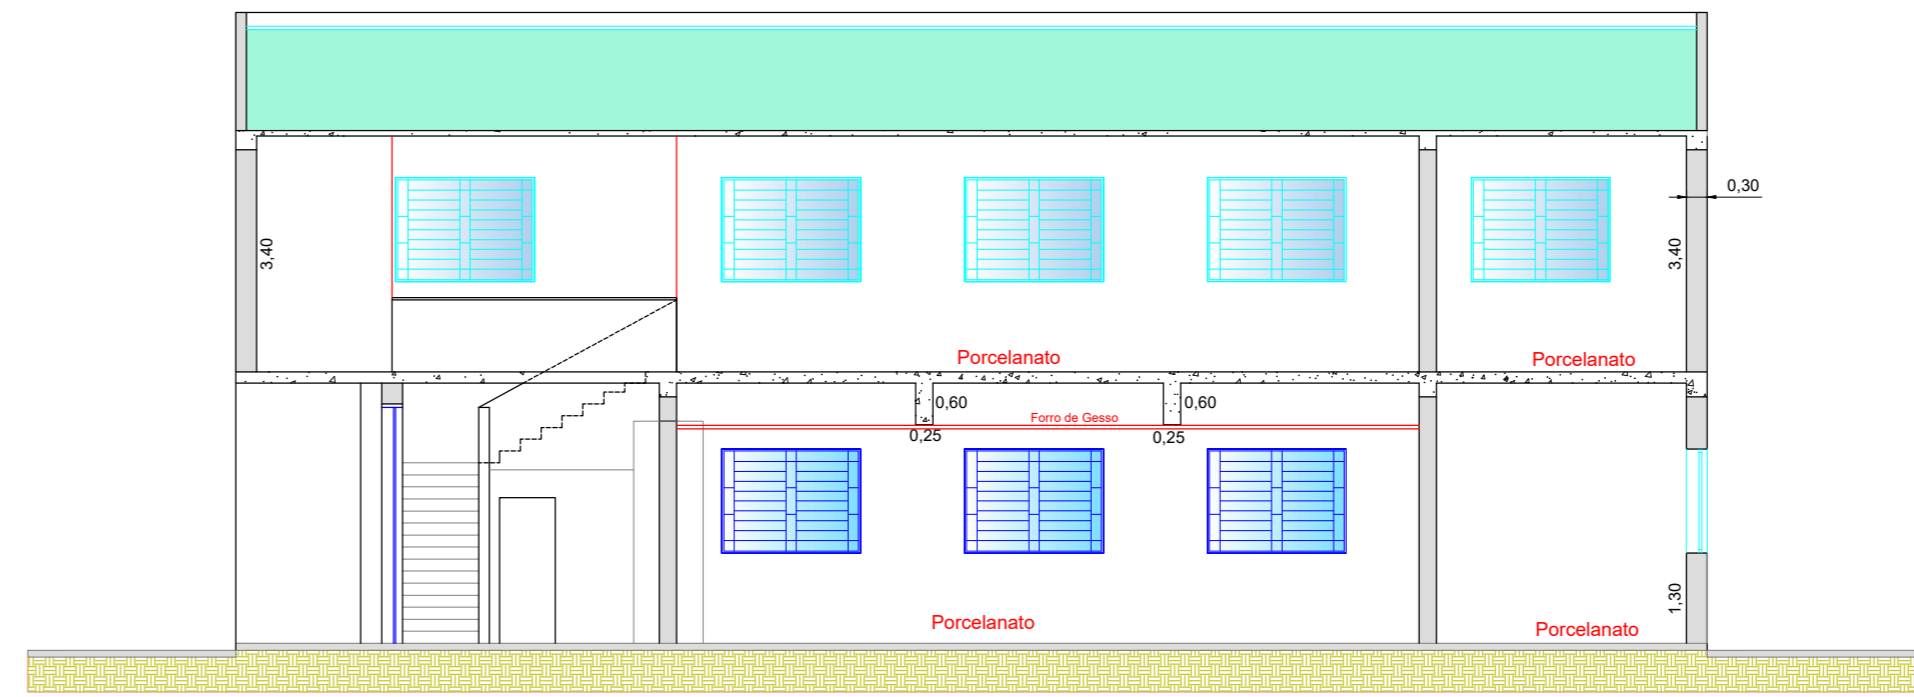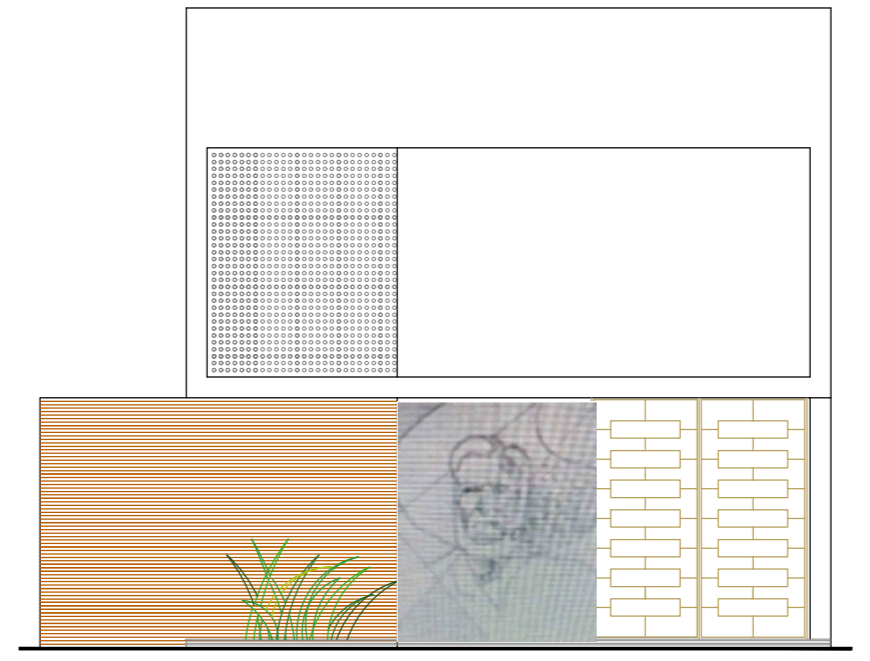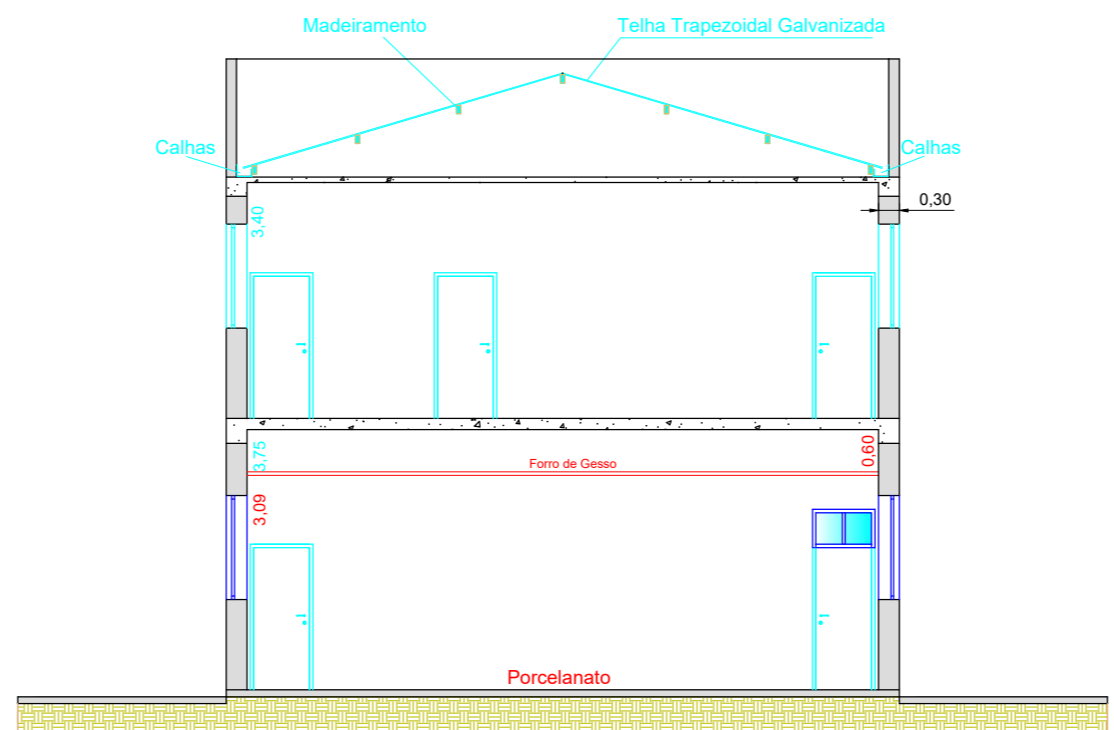

Detalhe da Mureta, Grade e Portões Frontais

PLANTA - CORTES - FACHADAS		FOLHA ÚNICA
<p>OBRA : PROJETO PARA REFORMA PRÉDIO ANTIGA BIBLIOTECA MUNICIPAL</p> <p>PROPRIETÁRIO : PREFEITUA MUNICIPAL DE MOCOCA</p> <p>LOCAL : RUA CAPITÃO FRANCISCO MUNIZ BARRETO, 82</p> <p>BAIRRO : CENTRO - CEP 13.730-040</p> <p>CIDADE : MOCOCA - SP</p> <p style="text-align: right;">ESCALAS : INDICADAS</p>		
SITUAÇÃO S/ ESCALA		<p>DECLARAÇÃO</p> <p>DECLARO QUE A APROVAÇÃO DO PROJETO NÃO IMPLICA NO RECONHECIMENTO POR PARTE DA PREFEITURA DO DIREITO DE PROPRIEDADE DO TERRENO</p> <p style="text-align: center;">PROPRIETÁRIO Prefeitura Municipal de Mococa</p> <p>AUTOR DO PROJETO E RESPONSÁVEL TÉCNICO</p>
<p>ÁREAS</p> <p>Pavimento Térreo : 215,40 m²</p> <p>Pavimento Superior : 204,10 m²</p>	S.E.S	
P.M.M	I.N.S.S	